

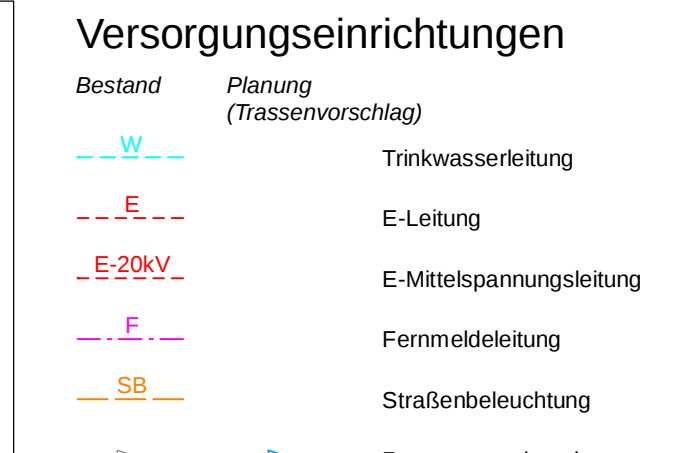
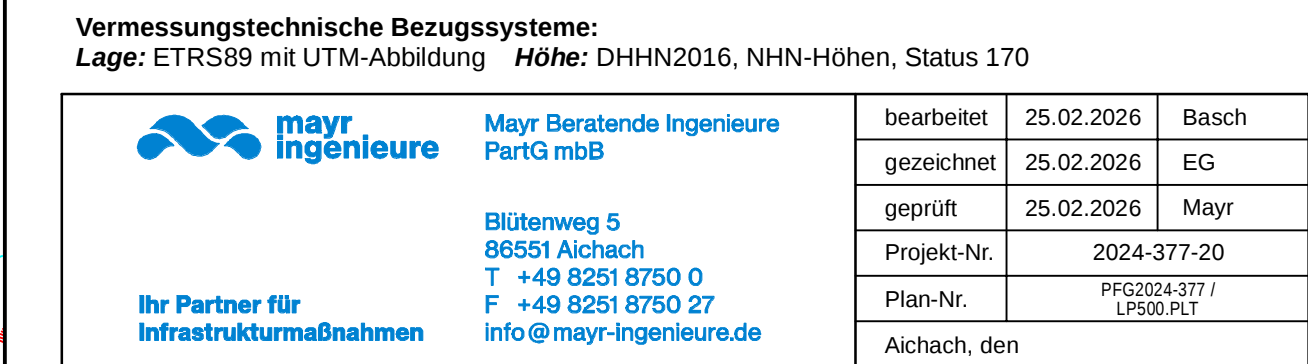


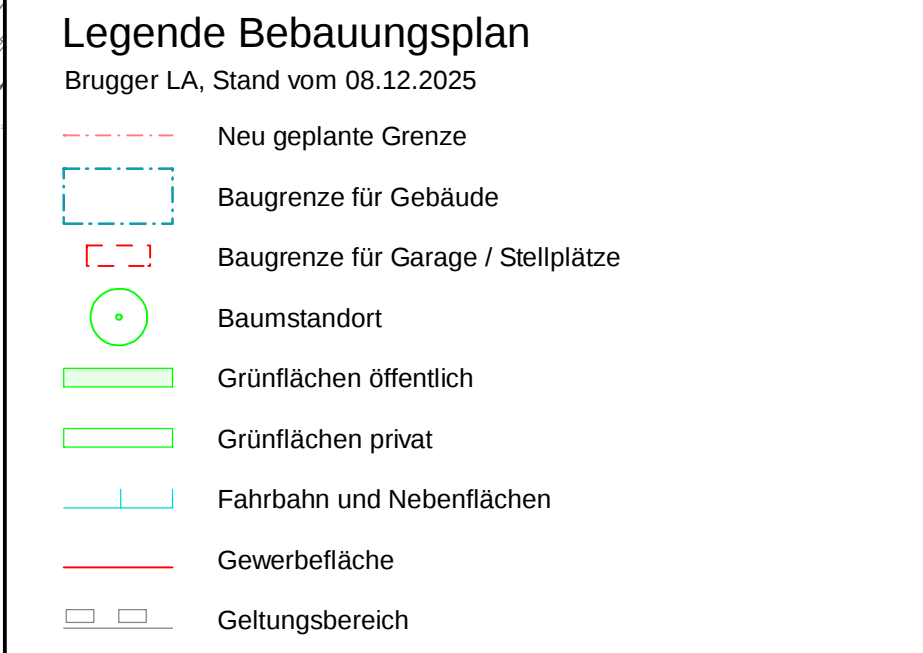

Achtung:
Die Darstellung von Spartenanlagen in den Lageplänen erfolgt nachrichtlich nach den Angaben der Spartenträger (Stand: Januar 2026).
Verbindliche Angaben können nur von den Ver- und Entsorgungsunternehmen eingeholt werden.
Für die Vollständigkeit wird nicht gehaftet!
In der Nähe wichtiger Sparten dürfen trotz Vorlage von Bestandsplänen Aufgrabungsarbeiten erst vorgenommen werden, wenn durch Suchschlitze die genaue Lage der Anlage erkundet ist.

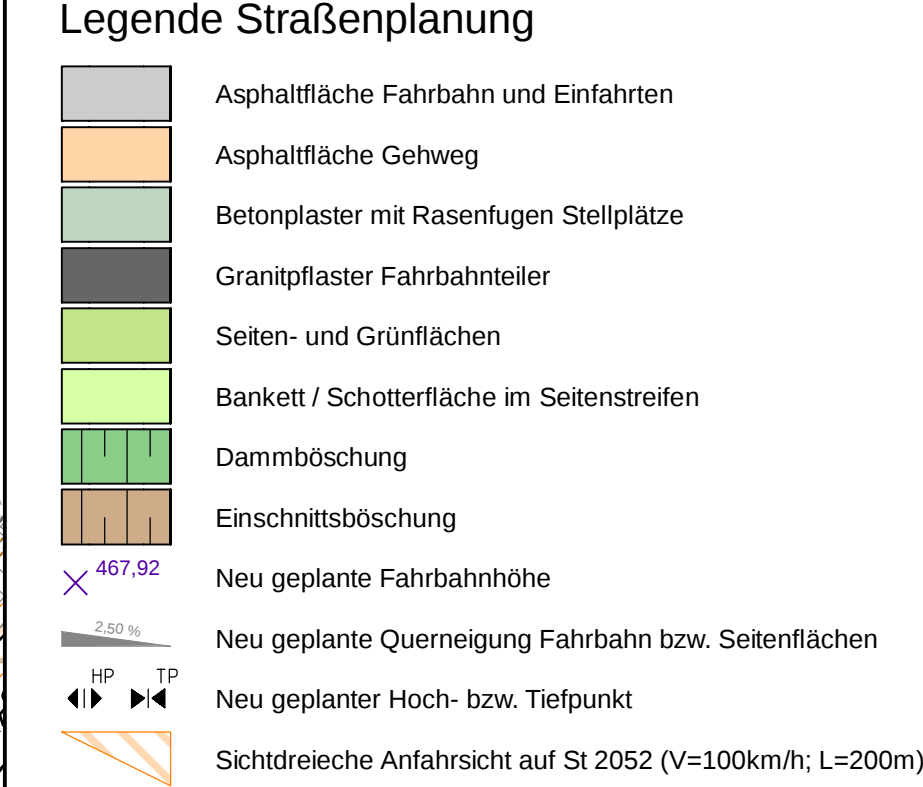

Nr.	Art der Änderung	Datum	Zeichen

ENTWURFSPLANUNG

Gemeinde Pfaffenhofen a. d. Glonn Hauptstraße 14, 85225 Pfaffenhofen a. d. Glonn, Tel. 089/34 25789-0, Fax 089/34 25789-44, E-Mail: info@pfaffenhofen-glonn.de		Unterlage / Blatt-Nr.: 5 Lageplan Maßstab: 1 : 500
Straßenbau Egenburg Erschließung Flur-Nr. 87 und 87/19 als Gewerbegebiet		
aufgestellt: Pfaffenhofen a. d. Glonn, den	Arbeitsstand: 25.02.2026	

