


- Versorgungseinrichtungen**
- vorhanden**
- Trinkwasserleitung
  - E-Leitung
  - E-Freileitung
  - E-Mittelspannungsleitung
  - Straßenbeleuchtung
  - SB-Freileitung
  - Femmeldeleitung
  - Lichtwellenleiter
- Planung Abwasserbeseitigung Unterbach, Stand: Ausschreibung**
- bestehend**    **geplant**    **entfallend**
- Mischwasserkanal
  - Regenwasserkanal
  - Schmutzwasserkanal
  - Schmutzwasserdruckleitung

**Achtung:**  
Die Darstellung von Spartenanlagen in den Lageplänen erfolgt nachrichtlich nach den Angaben der Spartenträger (Stand: November 2021). Verbindliche Angaben können nur von den Ver- und Entsorgungsunternehmen eingeholt werden. Für die Vollständigkeit wird nicht gehaftet! In der Nähe wichtiger Sparten dürfen trotz Vorlage von Bestandsplänen Aufgrabungsarbeiten erst vorgenommen werden, wenn durch Suchschlitze die genaue Lage der Anlage erkundet ist.

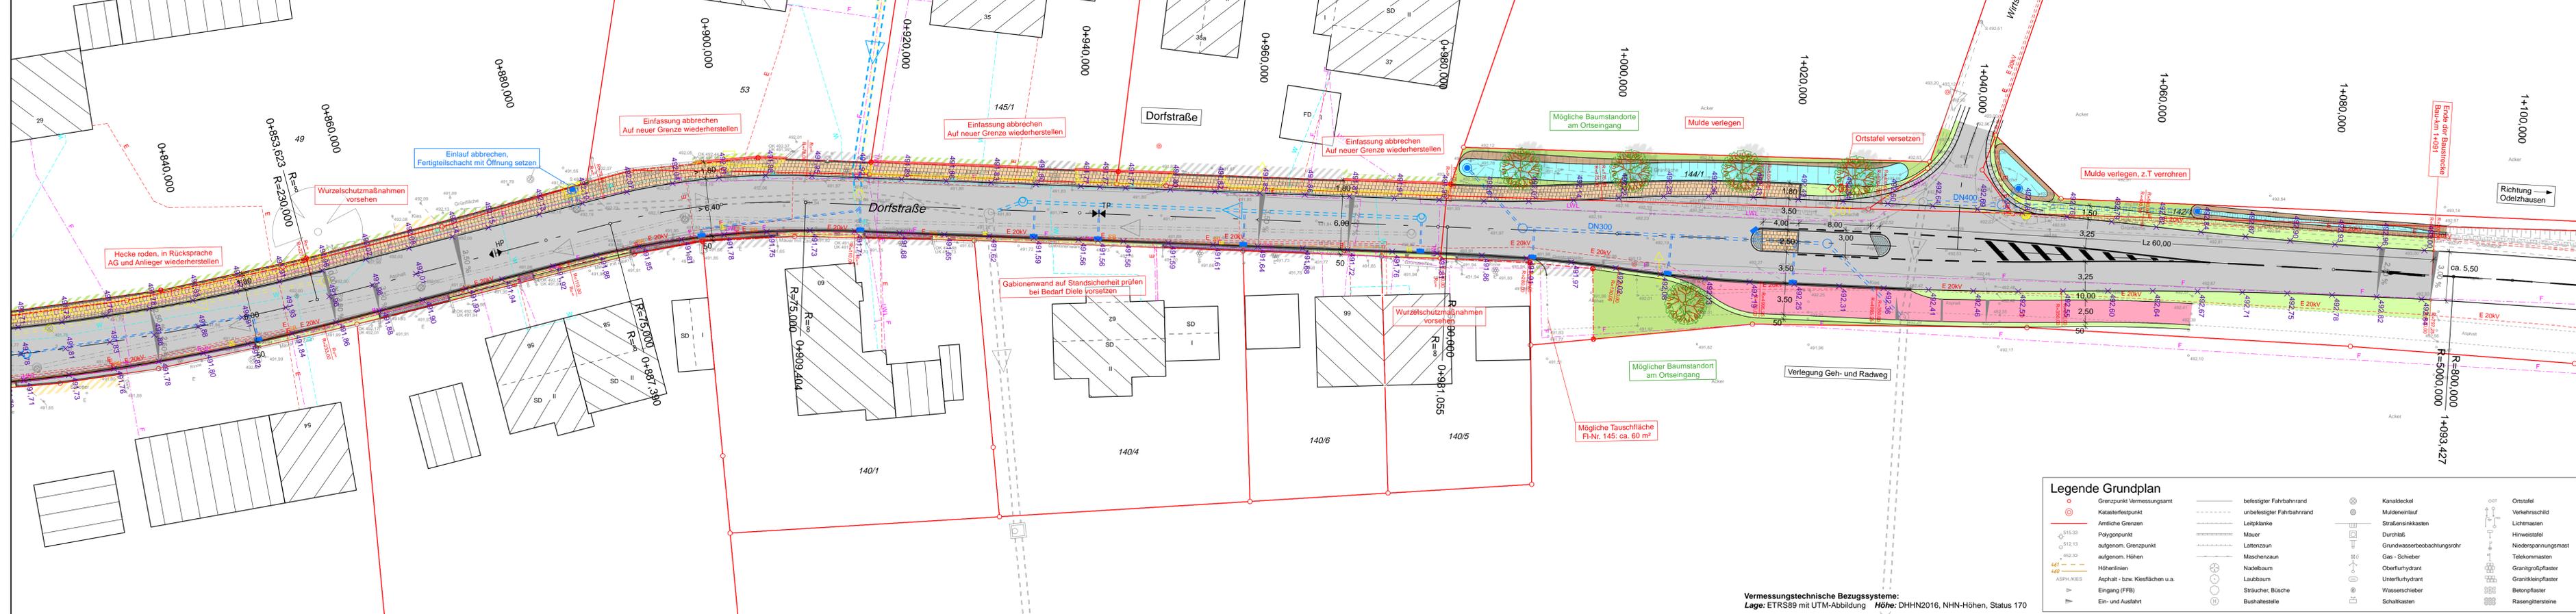

**Achtung:**  
\*Nutzung der Basisdaten der bayer. Vermessungsverwaltung\*  
Die Darstellung der Flurstücksgrenzen in diesem Plan ist keine verbindliche Grenzfeststellung im Sinne des Vermessungs- und Katastergesetzes (VermKATG). Rechtliche Ansprüche können nicht darauf gestützt werden. Katasterangaben sind grundsätzlich vom Amt für Digitalisierung, Breitband und Vermessung bzw. der Direktion für ländl. Entwicklung bestätigen zu lassen.

Digitale Flurkarte vom Amt für Digitalisierung, Breitband und Vermessung Aichach (Stand: April 2023)

Grundsätzlich muss vor der Einbringung der Frostschutzschicht die Tragfähigkeit des Unterplanums mittels Lastplattendruckversuchen überprüft werden.

Vor Einbau von Deckenbelägen ist von Seiten des Auftragnehmers die Vollständigkeit und Funktionsfähigkeit der Spartenanlagen zu überprüfen.

**Achtung:**  
Gemäß DIN 18318 sind bei Randeinfassungen / Entwässerungsrinnen im Abstand von max. 12 m DIN-gerechte Fugen auszuführen. Bordsteine an Fußgängerüberwegen und Zufahrten sind, auch ohne Hinweis in der Planzeichnung und sofern keine anderen Angaben angegeben, in Abstimmung mit dem AG vor Ort auf 3 cm abzusenken.

- Legende Grundplan**
- Grenzpunkt Vermessungsamt
  - Katasterfestpunkt
  - Artliche Grenze
  - Polygonpunkt aufgeom. Grenzpunkt
  - aufgeom. Höhen
  - Höhenlinien
  - Asphalt- bzw. Kiesflächen u.a.
  - Eingang (FFB)
  - Ein- und Ausfahrt
  - befestigter Fahrbahnrand
  - unbefestigter Fahrbahnrand
  - Leitplanke
  - Mauer
  - Lattenzaun
  - Mischensaum
  - Nadelbaum
  - Laubbaum
  - Straucher, Büsche
  - Bushaltestelle
  - Kanaldeckel
  - Muldeineinlauf
  - Straßensinkkasten
  - Durchfall
  - Grundwasserbeobachtungsrohr
  - Gas - Schieber
  - Oberflurhydrant
  - Unterflurhydrant
  - Wasserschieber
  - Schaltkasten
  - Ortstafel
  - Verkehrsschild
  - Lichtmasten
  - Hinweistafel
  - Niederspannungsmast
  - Telekommasten
  - Granitgroßpflaster
  - Granitkleinpflaster
  - Betonpflaster
  - Rasengittersteine

- Legende Straßenplanung**
- Neubau Asphaltfläche Fahrbahn und Einfahrten
  - Erneuerung gebundener Oberbau Fahrbahn
  - Granitgroßsteinpflaster Fahrbahn, geschnitten
  - Granitklein Steinpflaster Einfahrten / Querungshilfe
  - Betonpflaster Gehweg
  - Asphaltfläche Geh- und Radweg
  - Bankettfläche
  - Grünfläche
  - Angleichung an Bestand
  - Zaun wiederherstellen
  - Granitgroßpflaster einzeller
  - Granitgroßpflaster, zweizellig
  - Granithochbord B6 mit Einzellerinne
  - Granitflachbordstein (Querungshilfe)
  - Straßensinkkasten bzw. Bergelauf mit Ablaufleitung DN 150
  - Muldeineinlauf
  - Geplante Flurstücksgrenze mit neuem Grenzpunkt
  - Erforderlicher Abbruch / Rodung
  - Geplante Fahrbahnhöhe
  - Geplante Querneigung Fahrbahn
  - Geplanter Hoch- bzw. Tiefpunkt

HFP = 491,76 m über NHN  
Dorfstraße 54, westlich gepflasterte Einfahrt  
Meiselzeichen auf Bordstein

**SÄMTLICHE HÖHENANGABEN SIND VOR AUSFÜHRUNG AUF FUNKTIONALITÄT VOR ORT ZU ÜBERPRÜFEN!**

**Zur Ausführung freigegeben**

Mayr Ingenieure  
Blütenweg 5, 86551 Aichach

bearbeitet	28.04.2025	Müller
gezeichnet	28.04.2025	EG
geprüft	28.04.2025	Mayr
Projekt-Nr.	2019-239LV5	
Plan-Nr.	PF2019-2397-LP290_Dorf_4-FLT	
Aichach, den		

Mayr Beratende Ingenieure  
PartG mbB  
Blütenweg 5  
86551 Aichach  
T +49 8251 8750 0  
F +49 8251 8750 27  
info@mayr-ingenieure.de

"a"	Höhenplanung Dorfstraße ab 0+600	14.05.2025	EG
Nr.	Art der Änderung	Datum	Zeichen

**AUSFÜHRUNGSPLANUNG**

Gemeinde Pfaffenhofen a. d. Glonn Hauptstraße 14, 85235 Pfaffenhofen an der Glonn Tel. 09134 22786-0, Fax 09134 22786-44 E-Mail: info@pfaffenhofen-glonn.de	Unterlage / Blatt-Nr.: 5 / 4a Lageplan Teil 4 Maßstab: 1 : 250
--	---

**Straßenbau Unterumbach  
Ausbau Dorfstraße**

aufgestellt:	
Pfaffenhofen a. d. Glonn, den .....	<b>Arbeitsstand vom 16.05.2025</b>

Vermessungstechnische Bezugssysteme:  
Lage: ETRS89 mit UTM-Abbildung Höhe: DHHN2016, NHN-Höhen, Status 170