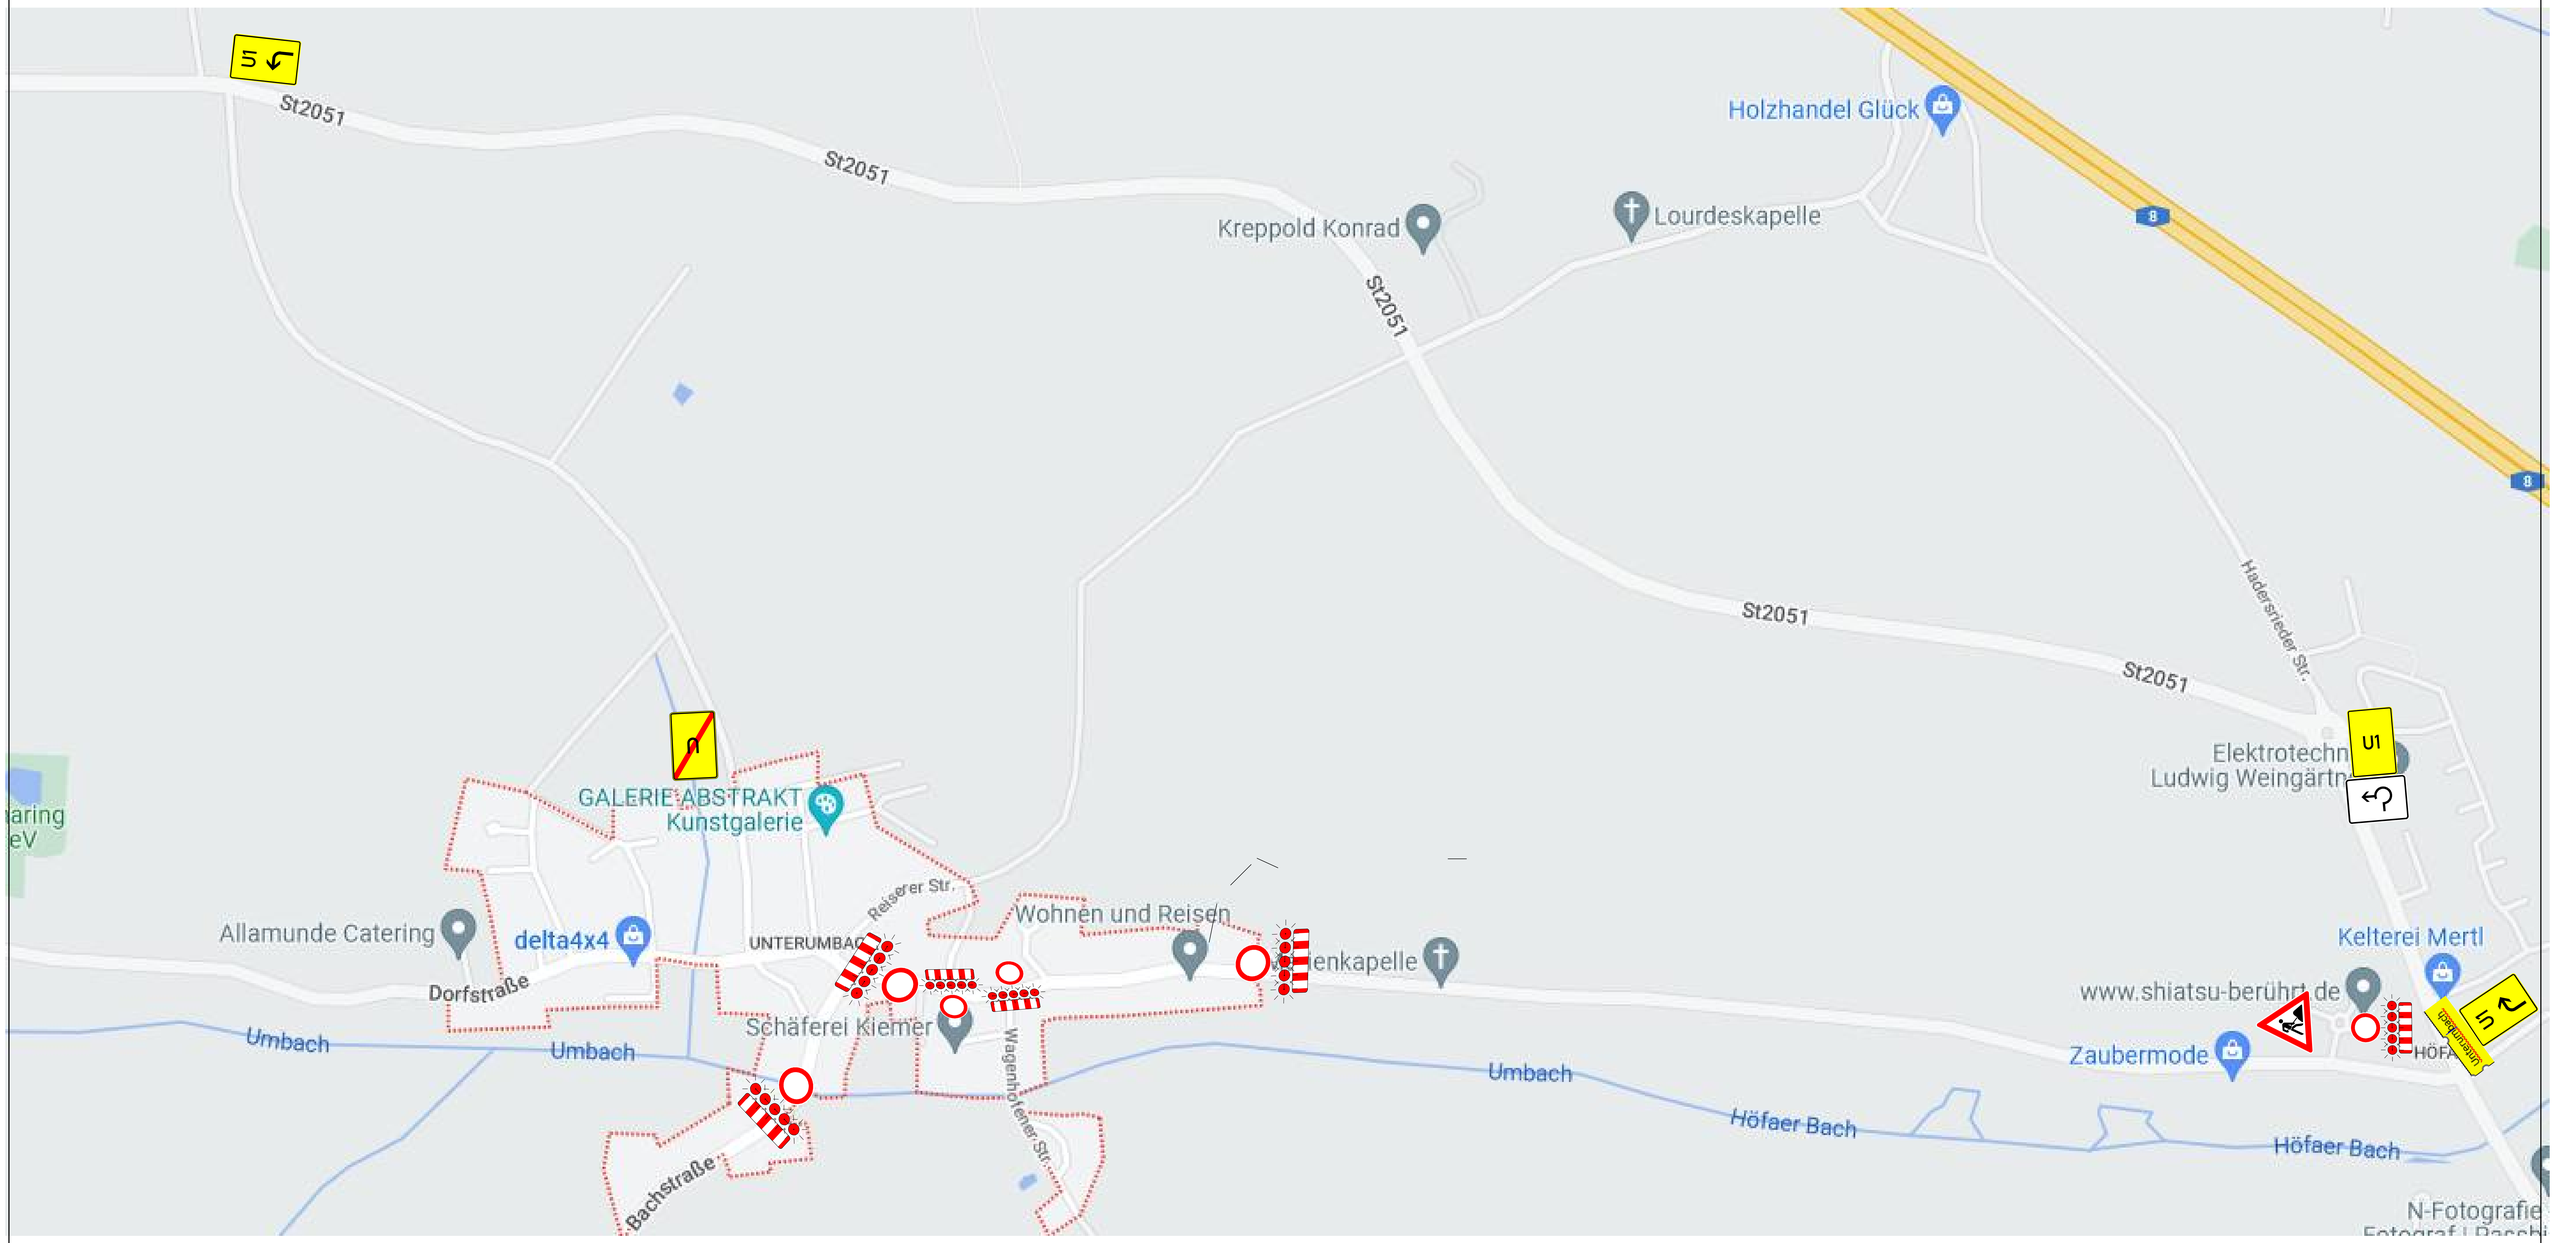


Zusatzzeichen: OD Unterumbach gesperrt
wird an der Vorsperrung angebracht

| | |
|---|---|
| Unterumbach | |
| Umleitungsplan Plan 1 (grün) | |
| Beginn: 03.02.2025 | Ende: 29.04.2025 |

GEBRÜDER WÖHRL GRUNDBAU