



Belastungsklasse Bk 1,8  
 Fahrbahn Dorfstraße  
 frostsicherer Gesamtaufbau  
 nach RStO-12: 65 cm

Dorfstraße  
 Regelquerschnitt

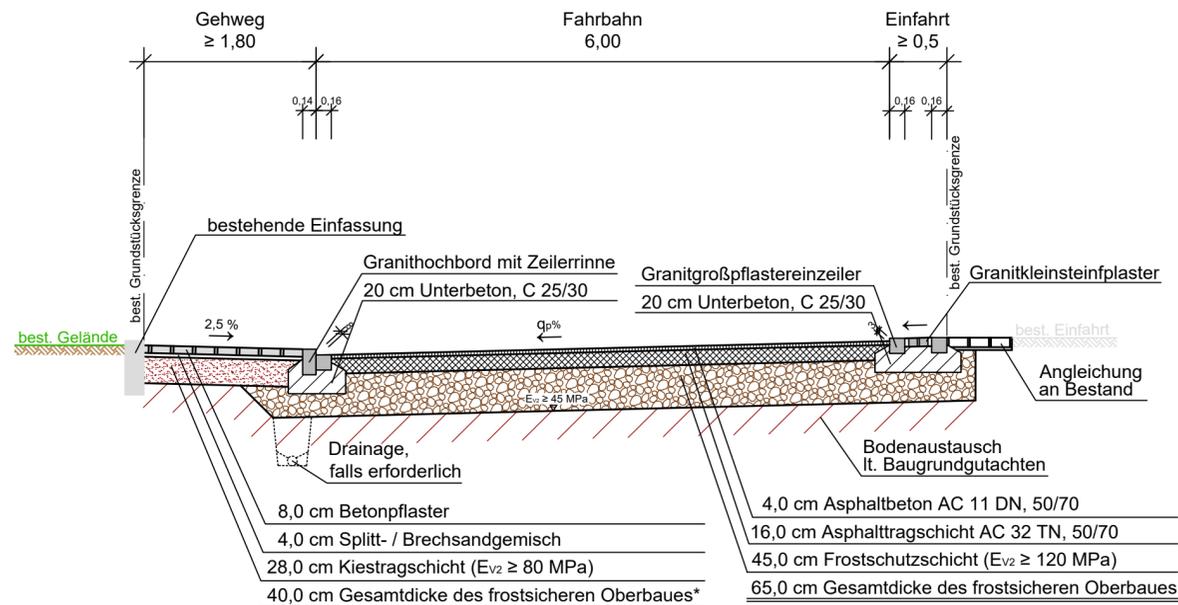


8,0 cm Betonpflaster  
 4,0 cm Splitt- / Brechsandgemisch  
 28,0 cm Kiestragschicht (E<sub>v2</sub> ≥ 80 MPa)  
 40,0 cm Gesamtdicke des frostsicheren Oberbaues\*  
 \* Im Bereich von Zufahrten Aufbau nach BK 0,3 gemäß RStO12 - 5.2 & Absenkung Bord auf 3,0 cm

Dorfstraße & Einmündung Seitenstraßen  
 Bereich Pflasterflächen

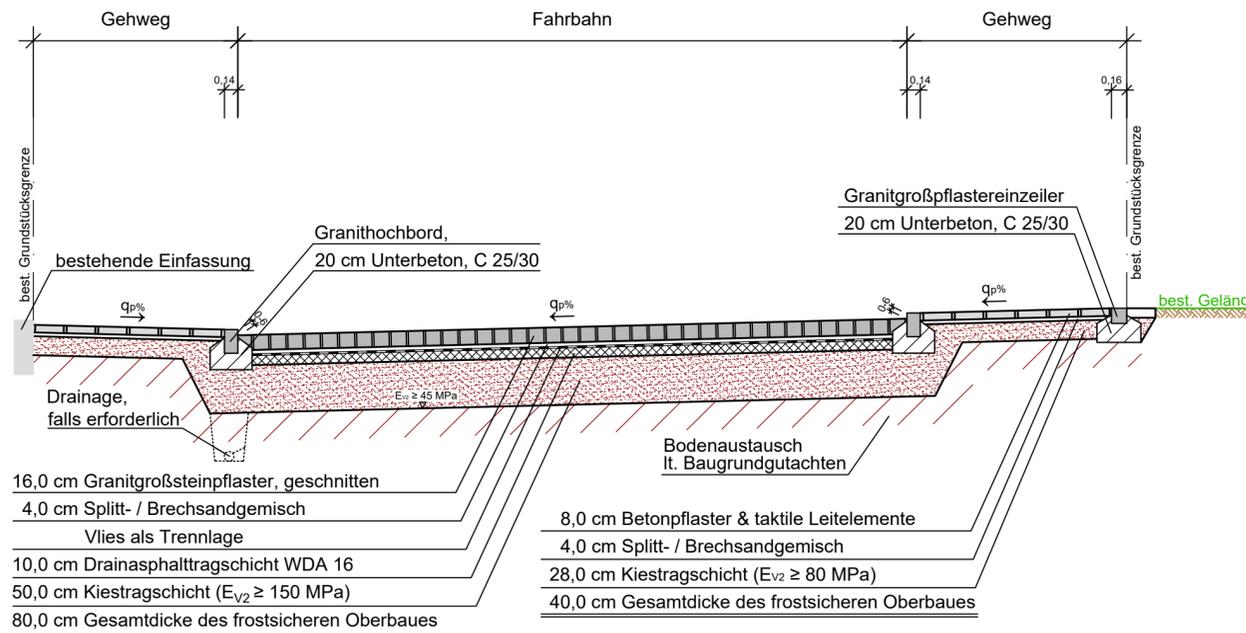

16,0 cm Granitgroßsteinpflaster, geschnitten  
 4,0 cm Splitt- / Brechsandgemisch  
 Vlies als Trennlage  
 10,0 cm Drainsplittschicht WDA 16  
 50,0 cm Kiestragschicht (E<sub>v2</sub> ≥ 150 MPa)  
 80,0 cm Gesamtdicke des frostsicheren Oberbaues

Dorfstraße  
 Bereich Querungshilfe

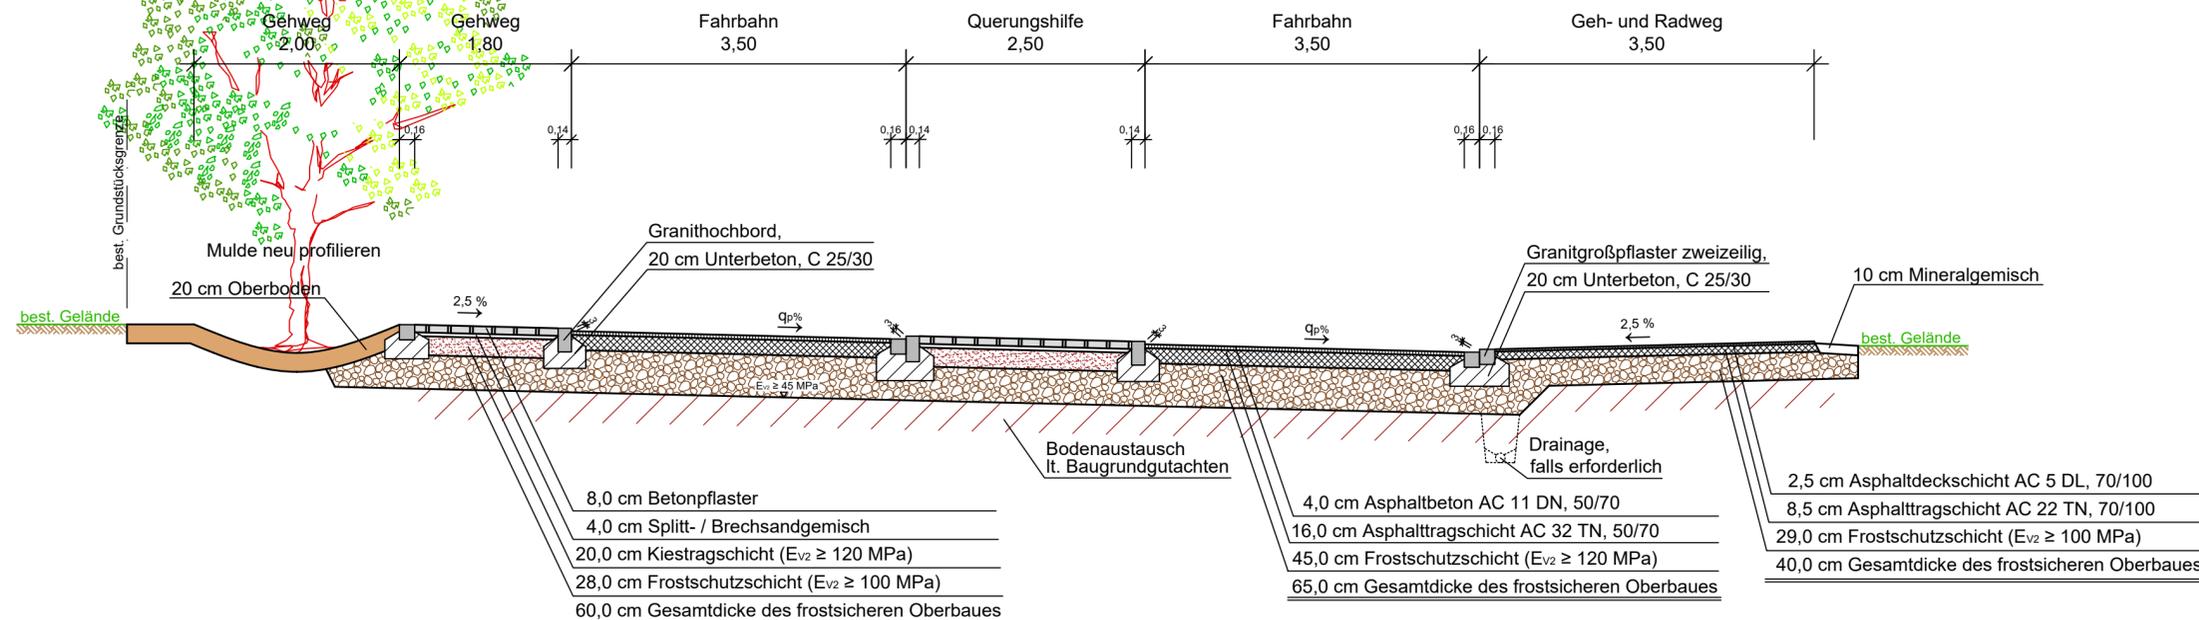

8,0 cm Betonpflaster  
 4,0 cm Splitt- / Brechsandgemisch  
 20,0 cm Kiestragschicht (E<sub>v2</sub> ≥ 120 MPa)  
 28,0 cm Frostschuttschicht (E<sub>v2</sub> ≥ 100 MPa)  
 60,0 cm Gesamtdicke des frostsicheren Oberbaues

4,0 cm Asphaltbeton AC 11 DN, 50/70  
 16,0 cm Asphalttragschicht AC 32 TN, 50/70  
 45,0 cm Frostschuttschicht (E<sub>v2</sub> ≥ 120 MPa)  
 65,0 cm Gesamtdicke des frostsicheren Oberbaues

2,5 cm Asphaltdeckschicht AC 5 DL, 70/100  
 8,5 cm Asphalttragschicht AC 22 TN, 70/100  
 29,0 cm Frostschuttschicht (E<sub>v2</sub> ≥ 100 MPa)  
 40,0 cm Gesamtdicke des frostsicheren Oberbaues

Belastungsklasse Bk 0,3  
 Grundstückszufahrten  
 frostsicherer Gesamtaufbau  
 nach RStO-12: 55 cm

Zur Ausführung freigegeben

Mayr Ingenieure  
 Blütenweg 5, 86551 Aichach

	Mayr Beratende Ingenieure PartG mbB	bearbeitet	03.04.2025	Mayr
	Blütenweg 5 86551 Aichach T +49 8251 8750 0 F +49 8251 8750 27 info@mayr-ingenieure.de	gezeichnet	03.04.2025	ROM / EG
geprüft		03.04.2025	Mayr	
Projekt-Nr.		2019-239LV5		
Plan-Nr.		14_Regelprofile.dwg		
Ihr Partner für Infrastrukturmaßnahmen		Aichach, den		

Nr.	Art der Änderung	Datum	Zeichen

AUSFÜHRUNGSPLANUNG

Gemeinde Pfaffenhofen a. d. Glonn  
 Hauptstraße 14, 85235 Pfaffenhofen an der Glonn  
 Tel. 08134 25798-0, Fax 08134 25798-44  
 E-Mail: info@pfaffenhofen-glonn.de



Unterlage / Blatt-Nr.: 14  
 Regelprofile

Maßstab: 1 : 50

Straßenbau Unterumbach  
 Ausbau Dorfstraße

aufgestellt:	
Pfaffenhofen a. d. Glonn, den	