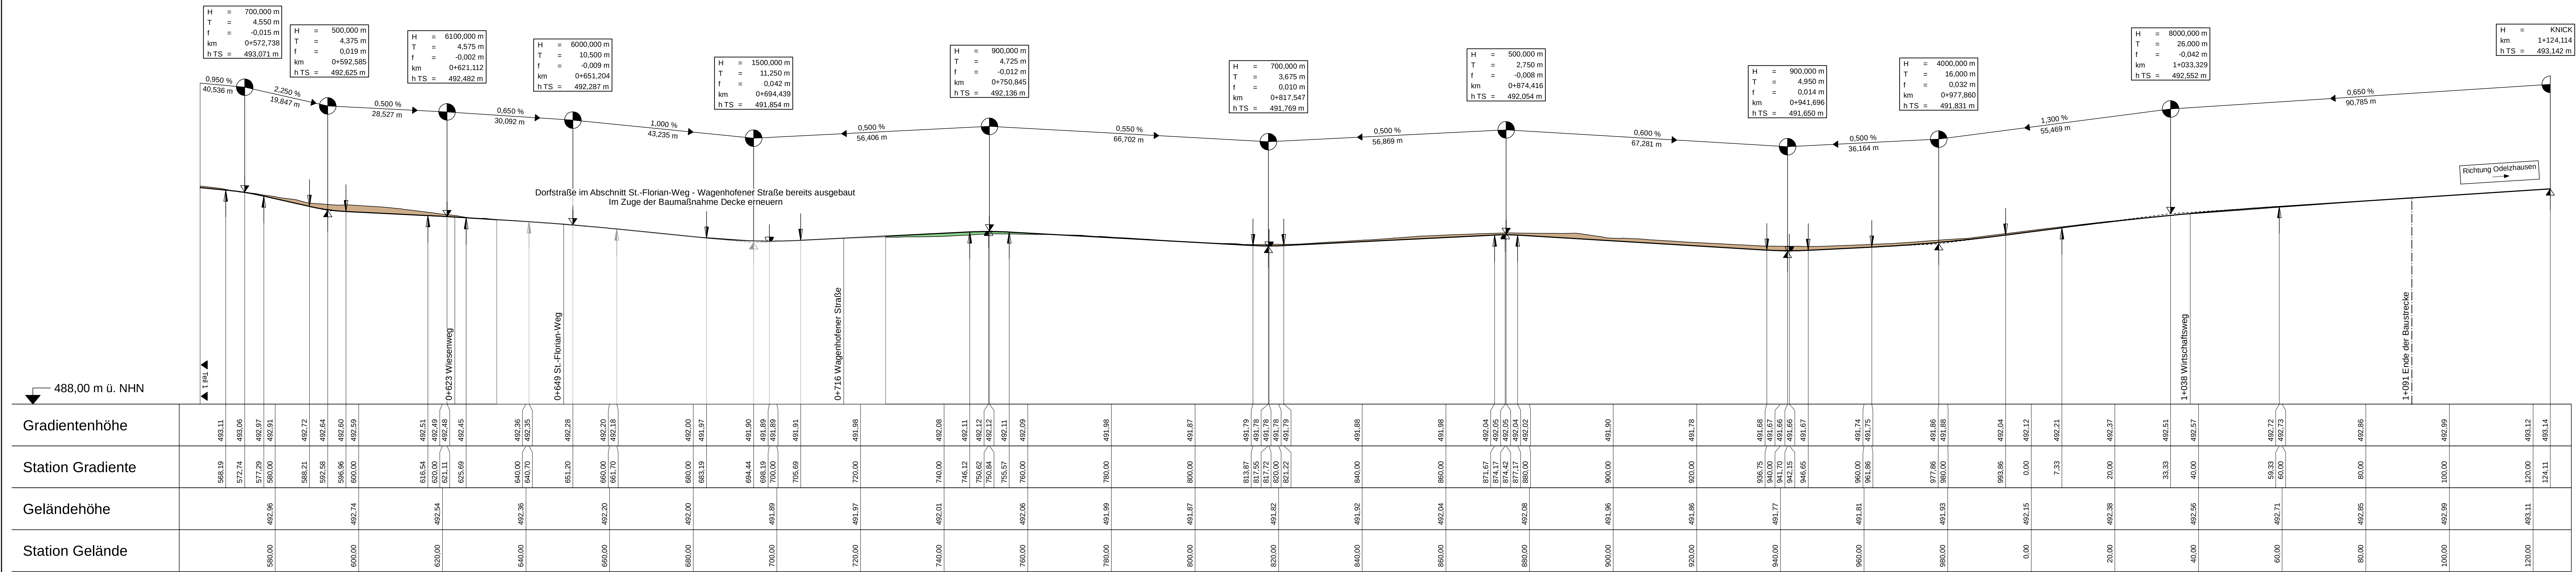


Zeichenerklärung

Gradientenhochpunkt
Gradiententiefpunkt
Ausrundungsbeginn Wanne / Ausrundungsende Kuppe
Damm
Einschnitt
Neigungsbrechpunkt mit Angabe von: Ausrundungshalbmesser, Tangentiallänge, Stichhöhe, Bau-km, Höhe Tangentschnittpunkt
Längsneigung und Abstand zum nächsten Neigungsbrechpunkt

Höhenbezugssystem: DHHN2016, NHN-Höhen, Status 170

1 2

SÄMTLICHE HÖHENANGABEN SIND VOR AUSFÜHRUNG AUF FUNKTIONALITÄT VOR ORT ZU ÜBERPRÜFEN!

Zur Ausführung freigeben

Mayr Ingenieure
Blütenweg 5, 86551 Aichach

Mayr Ingenieure
Blütenweg 5, 86551 Aichach
T +49 8251 8750 0
F +49 8251 8750 27
info@mayr-ingenieure.de

bearbeitet 28.04.2025 Müller
gezeichnet 28.04.2025 Manhart
geprüft 28.04.2025 Mayr
Projekt-Nr. 2019-239LV5
Plan-Nr. PFG2019-239 / HP_Dorfstraße_PLT
Aichach, den

"a"	Höhenplanung Dorfstraße ab 0+600	14.05.2025 EG
Nr.	Art der Änderung	Datum

AUSFÜHRUNGSPLANUNG

Gemeinde Pfaffenhofen a. d. Glonn
Hauptstraße 14, 85235 Pfaffenhofen a. d. Glonn
Tel. 08134 25798-0, Fax 08134 25798-44
E-Mail: info@pfaffenhofen-glonn.de

Unterlage / Blatt-Nr.: 6 / 1a
Höhenplan
Teil 1
Maßstab: 1 : 500 / 50

Straßenbau Unterumbach
Ausbau Dorfstraße

aufgestellt:

Pfaffenhofen a. d. Glonn, den

Arbeitsstand vom 16.05.2025